

ELEVACIÓN NORTE

Proyección paralela ortográfica · Imagen del modelo 3D coordinado



ENTORNO MAESTRO

Proyecto EM

Lámina: Elevación Norte

Escala: 1:50

Ubicación: El Roble 456, Valparaíso, Valparaíso

Rol: 345-56

Norte: 0°

Geometría coordinada con el modelo 3D.

ELEVACIÓN SUR

Proyección paralela ortográfica · Imagen del modelo 3D coordinado



ENTORNO MAESTRO

Proyecto EM

Lámina: Elevación Sur

Escala: 1:50

Ubicación: El Roble 456, Valparaíso, Valparaíso

Rol: 345-56

Norte: 0°

Geometría coordinada con el modelo 3D.

ELEVACIÓN ESTE

Proyección paralela ortográfica · Imagen del modelo 3D coordinado

NTM P2 +5.00 --

NPT P2 +2.60 --

NTM P1 +2.40 --

NPT P1 +0.00 --

ALTURA TOTAL 6.04 m

8.00

11.47 m

2.00

ENTORNO MAESTRO

Proyecto EM

Lámina: Elevación Este

Escala: 1:50

Ubicación: El Roble 456, Valparaíso, Valparaíso


Rol: 345-56

Norte: 0°

Geometría coordinada con el modelo 3D.

ELEVACIÓN OESTE

Proyección paralela ortográfica · Imagen del modelo 3D coordinado

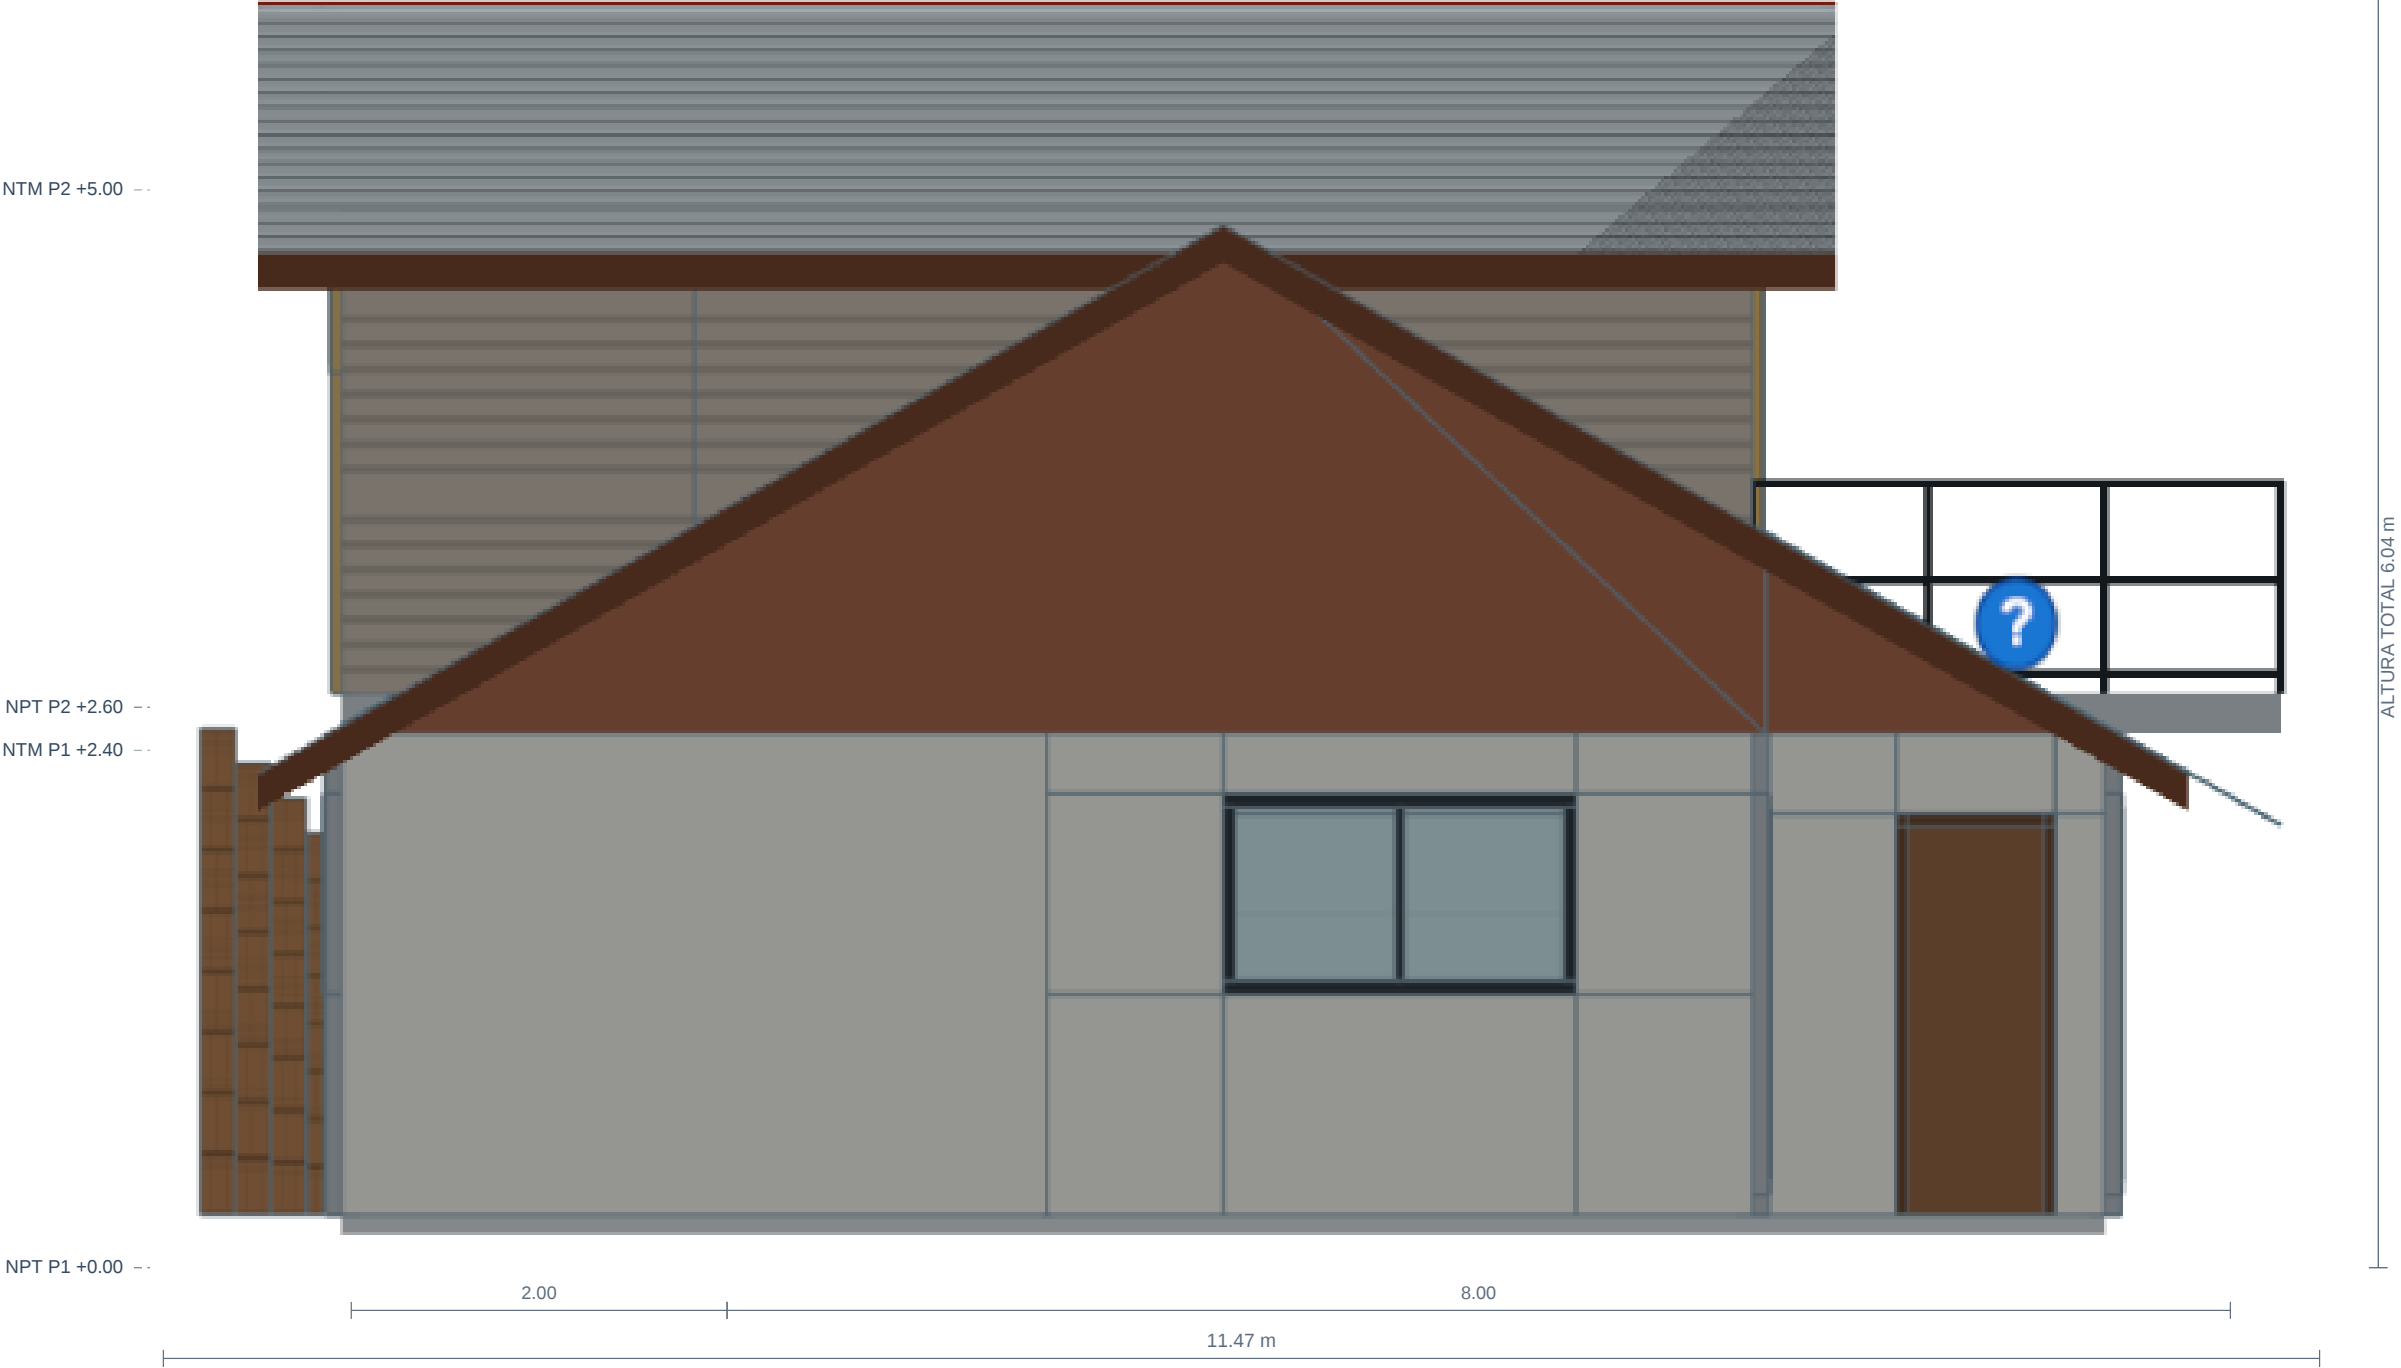

ENTORNO MAESTRO

Proyecto EM

Lámina: Elevación Oeste

Escala: 1:50


Ubicación: El Roble 456, Valparaíso, Valparaíso

Rol: 345-56

Norte: 0°

Geometría coordinada con el modelo 3D.

PLANTA DE CUBIERTAS COORDINADA

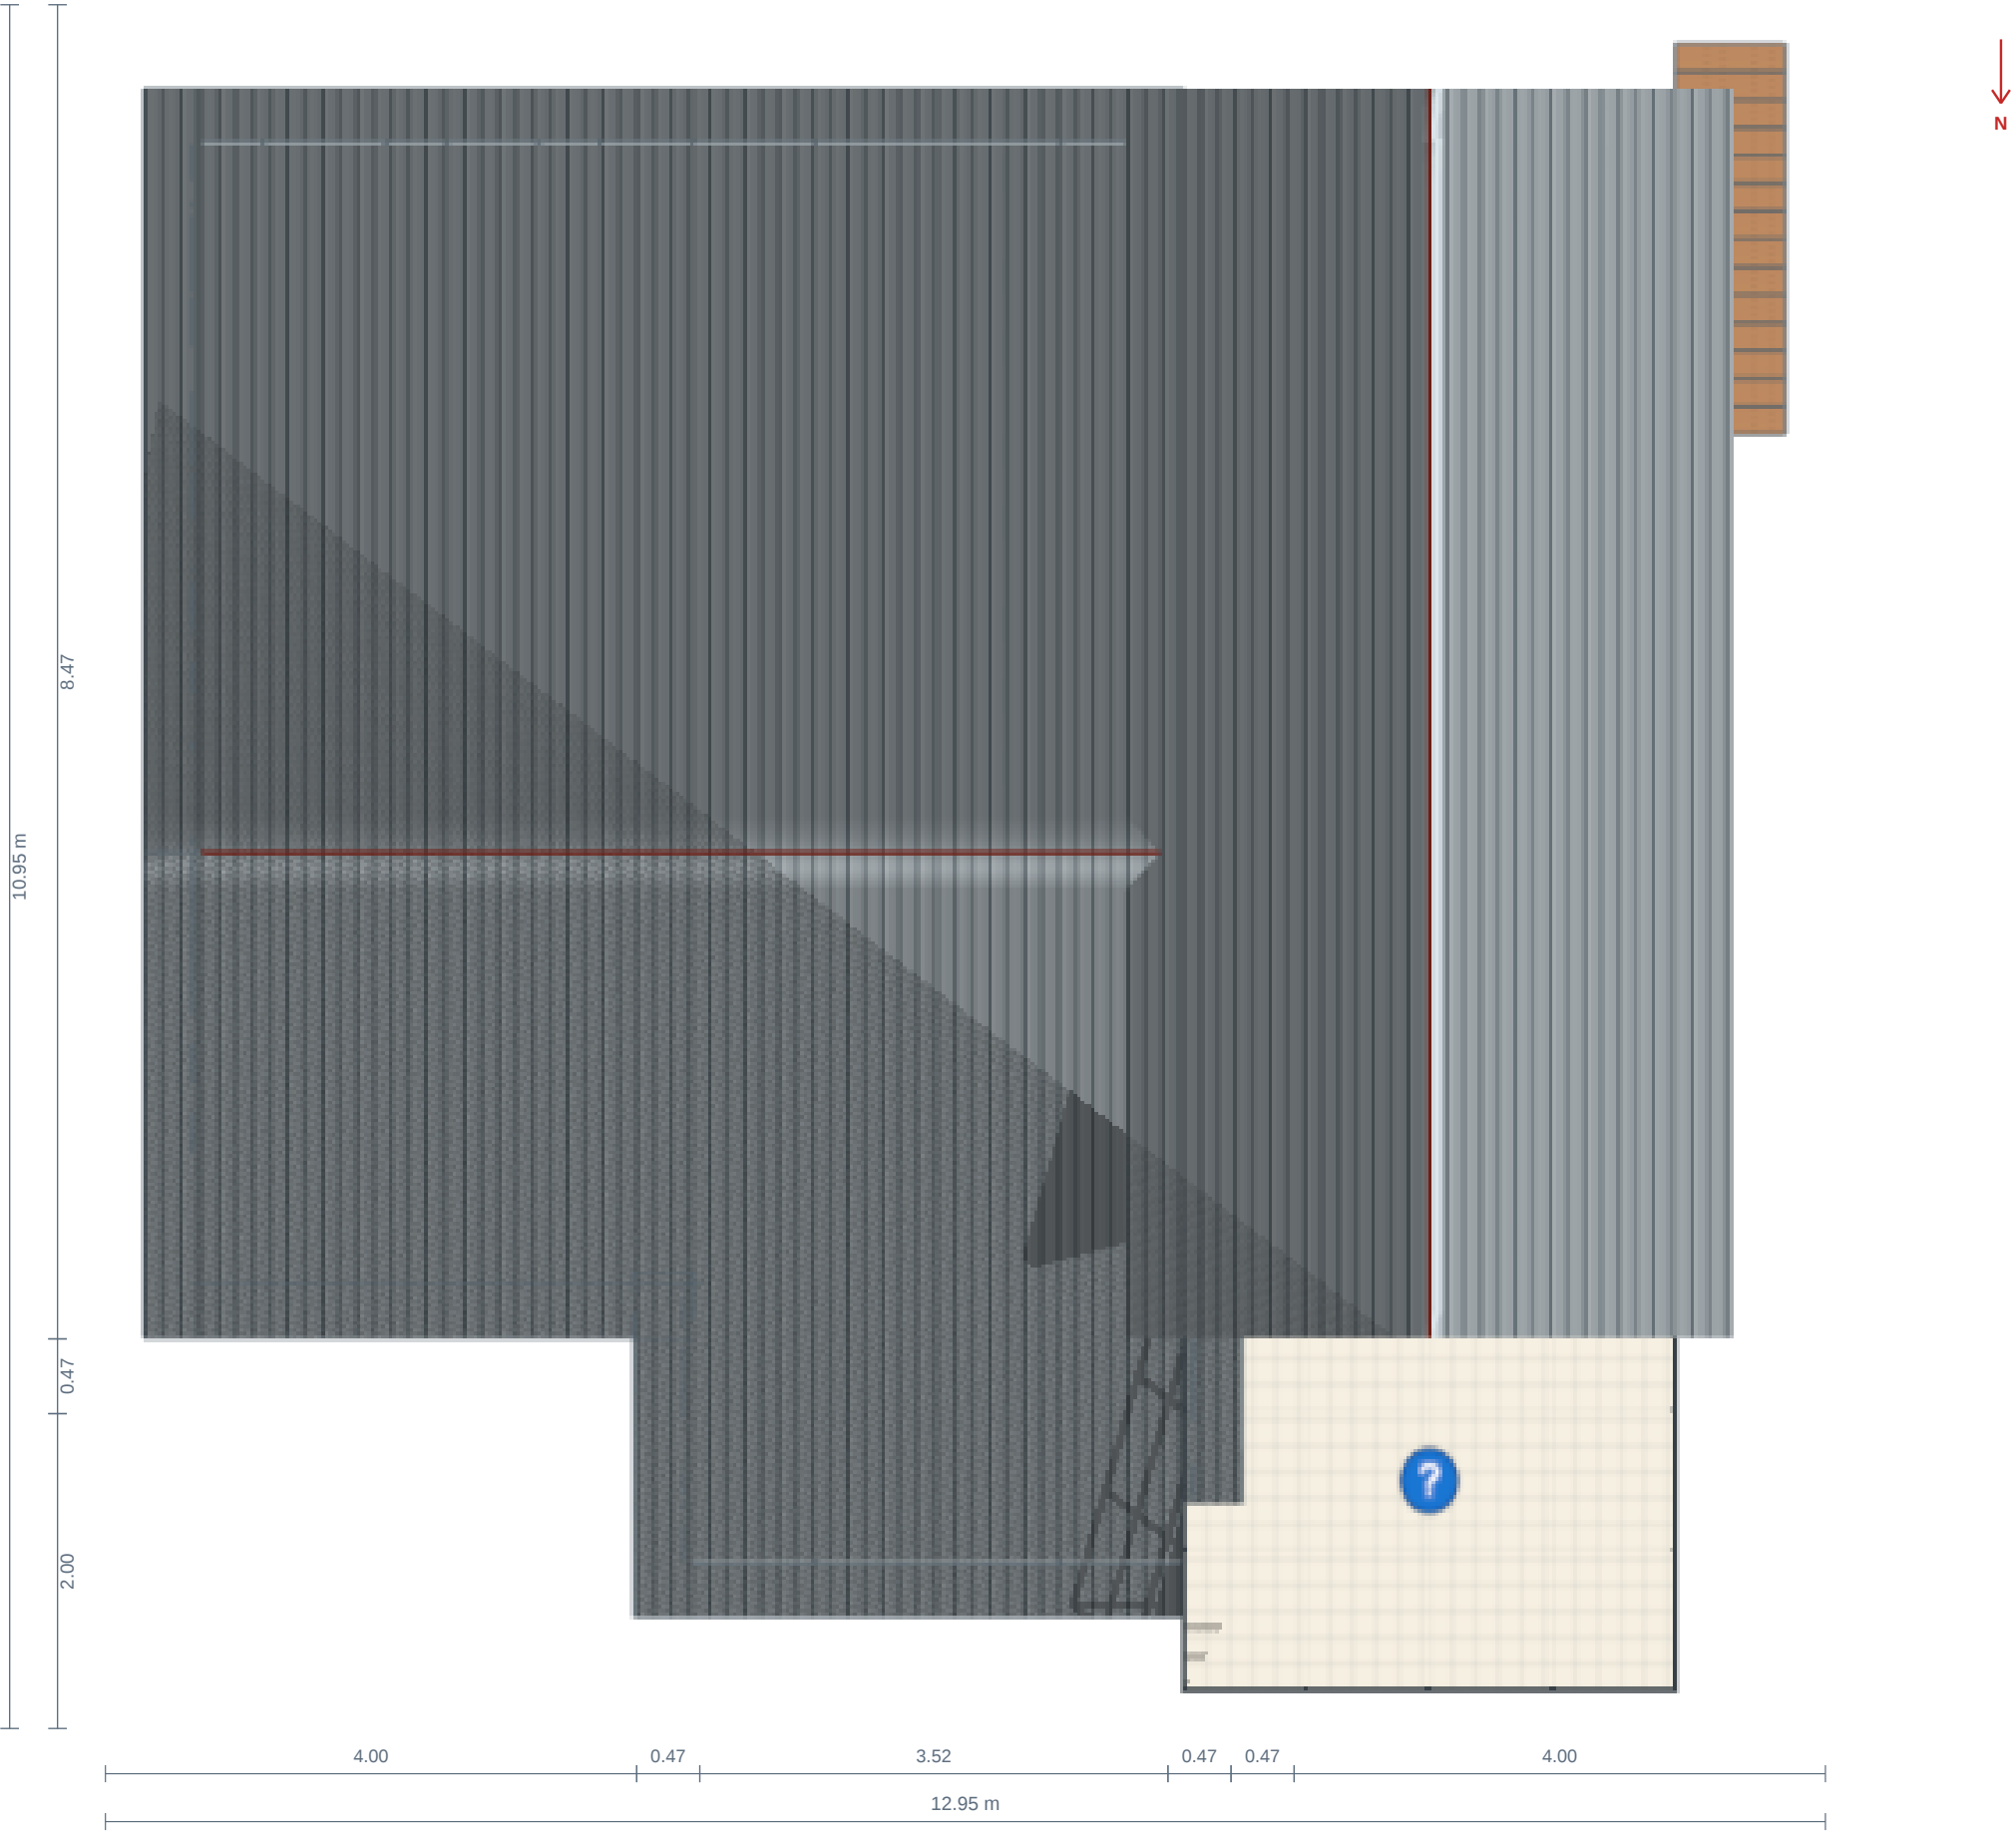

Vista superior ortográfica del modelo 3D coordinado

ENTORNO MAESTRO

Proyecto EM

Lámina: Elevación Cubiertas 3D

Escala: 1:50

Ubicación: El Roble 456, Valparaíso, Valparaíso

Rol: 345-56

Norte: 0°

Geometría coordinada con el modelo 3D.